


Dopravní omezení I/14 Potštejn - Záměl, OŽK


Frézování 10 cm

pracovní doba : 8.00 - 16.00

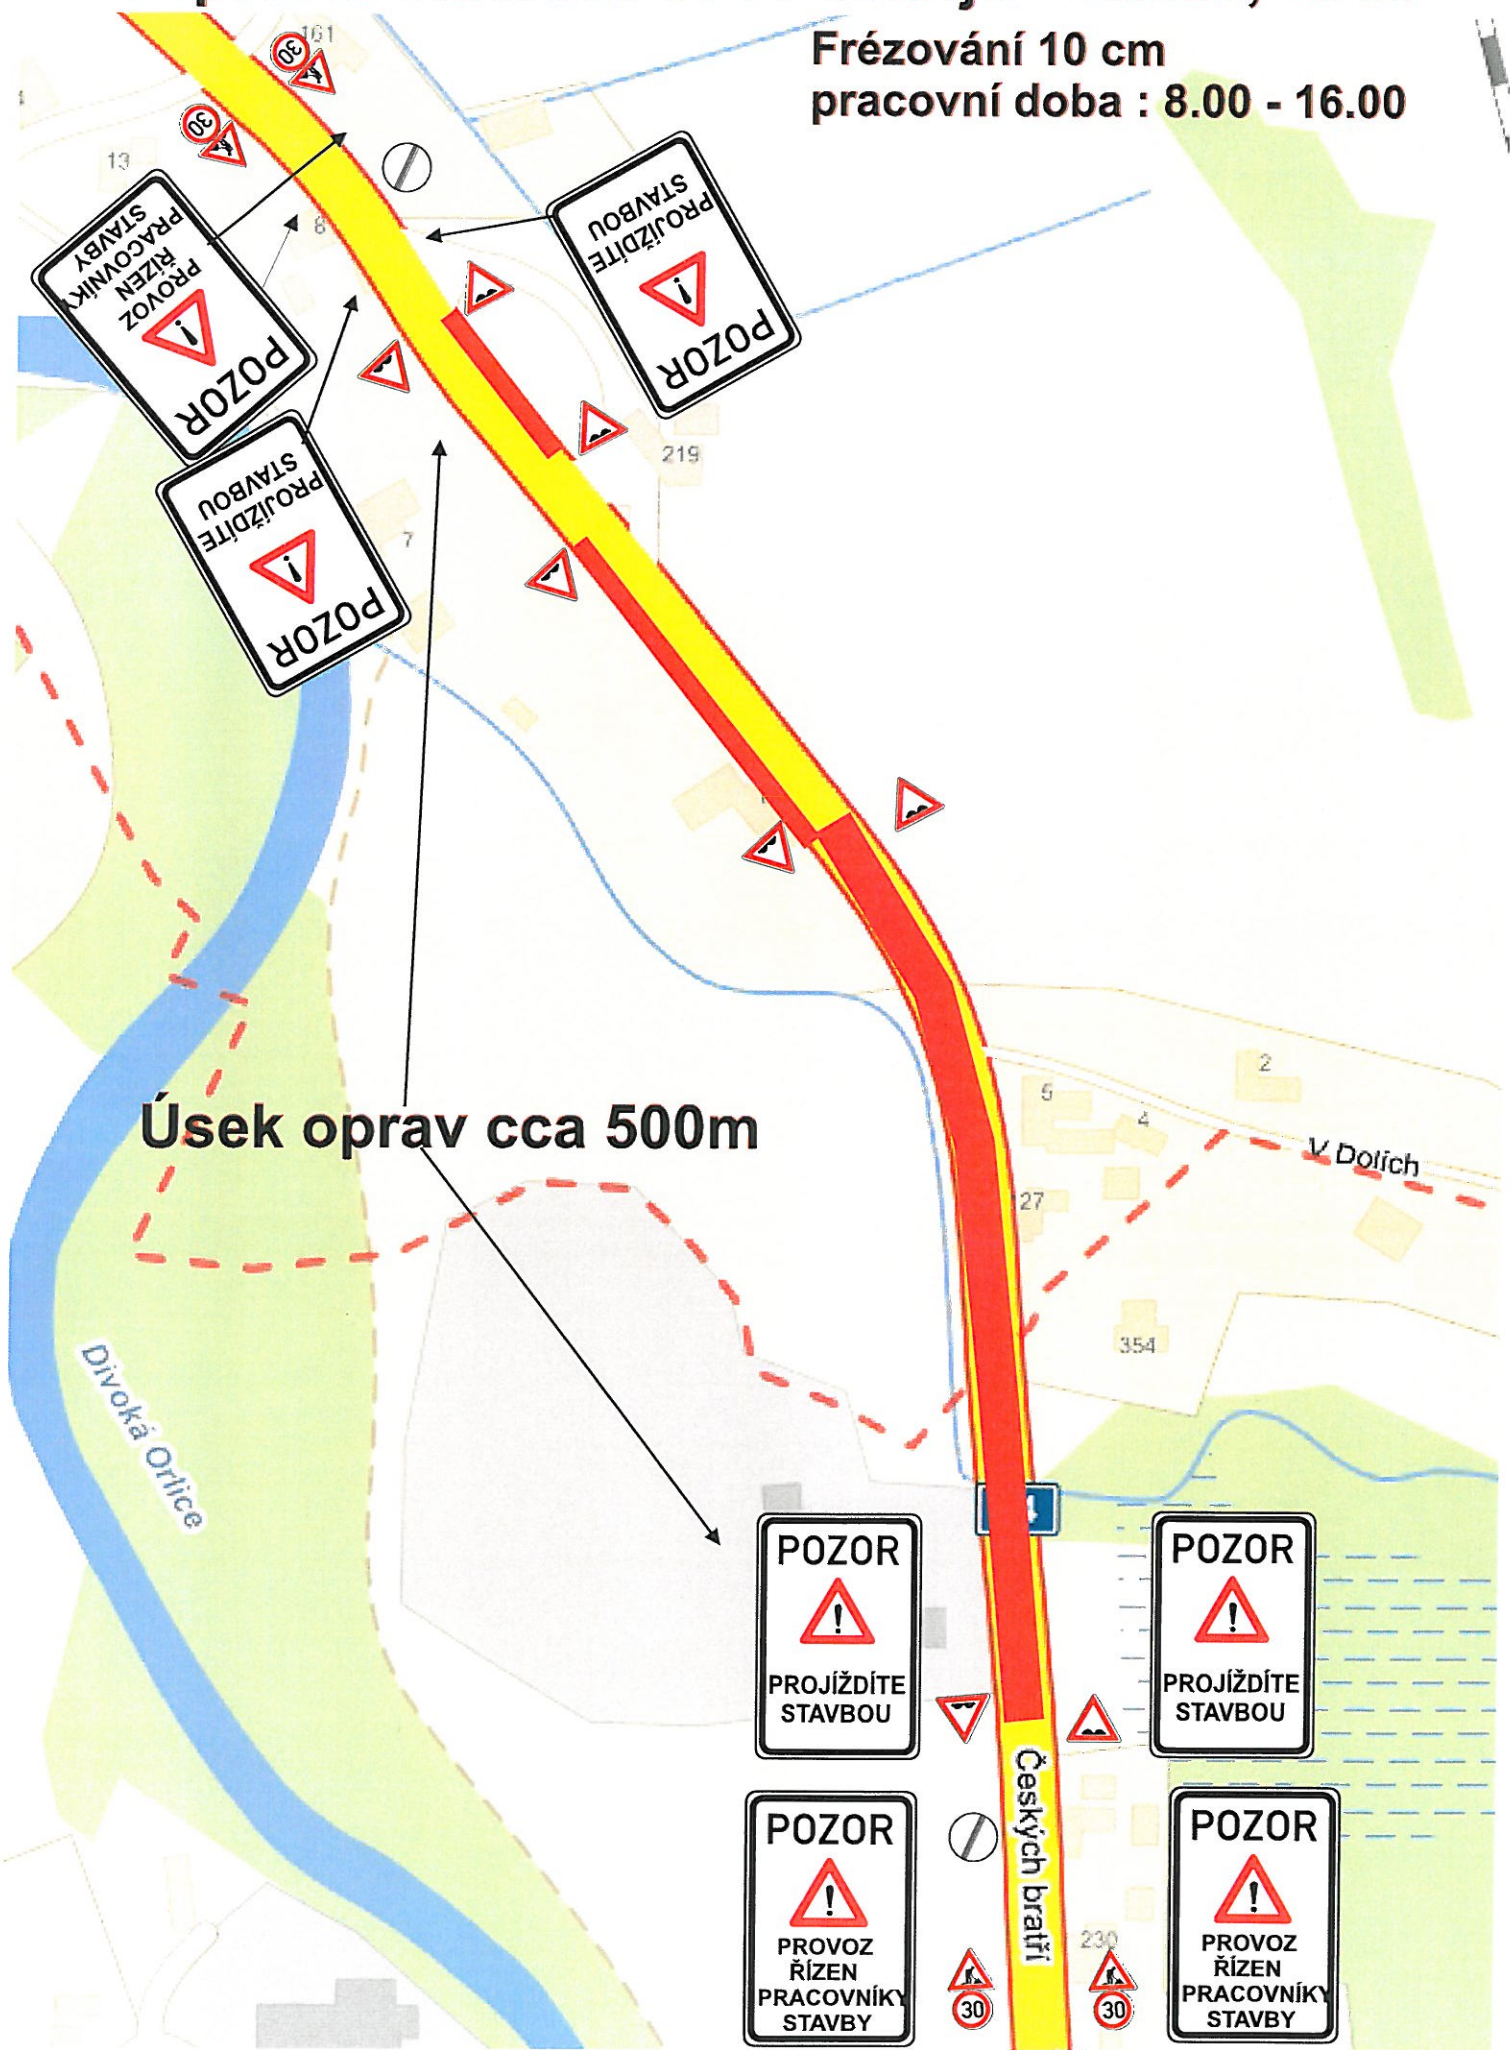

Dopravní omezení I/14 Potštejn - Záměl, OŽK

Frézování 10 cm
po pracovní době : 16.00 - 8.00

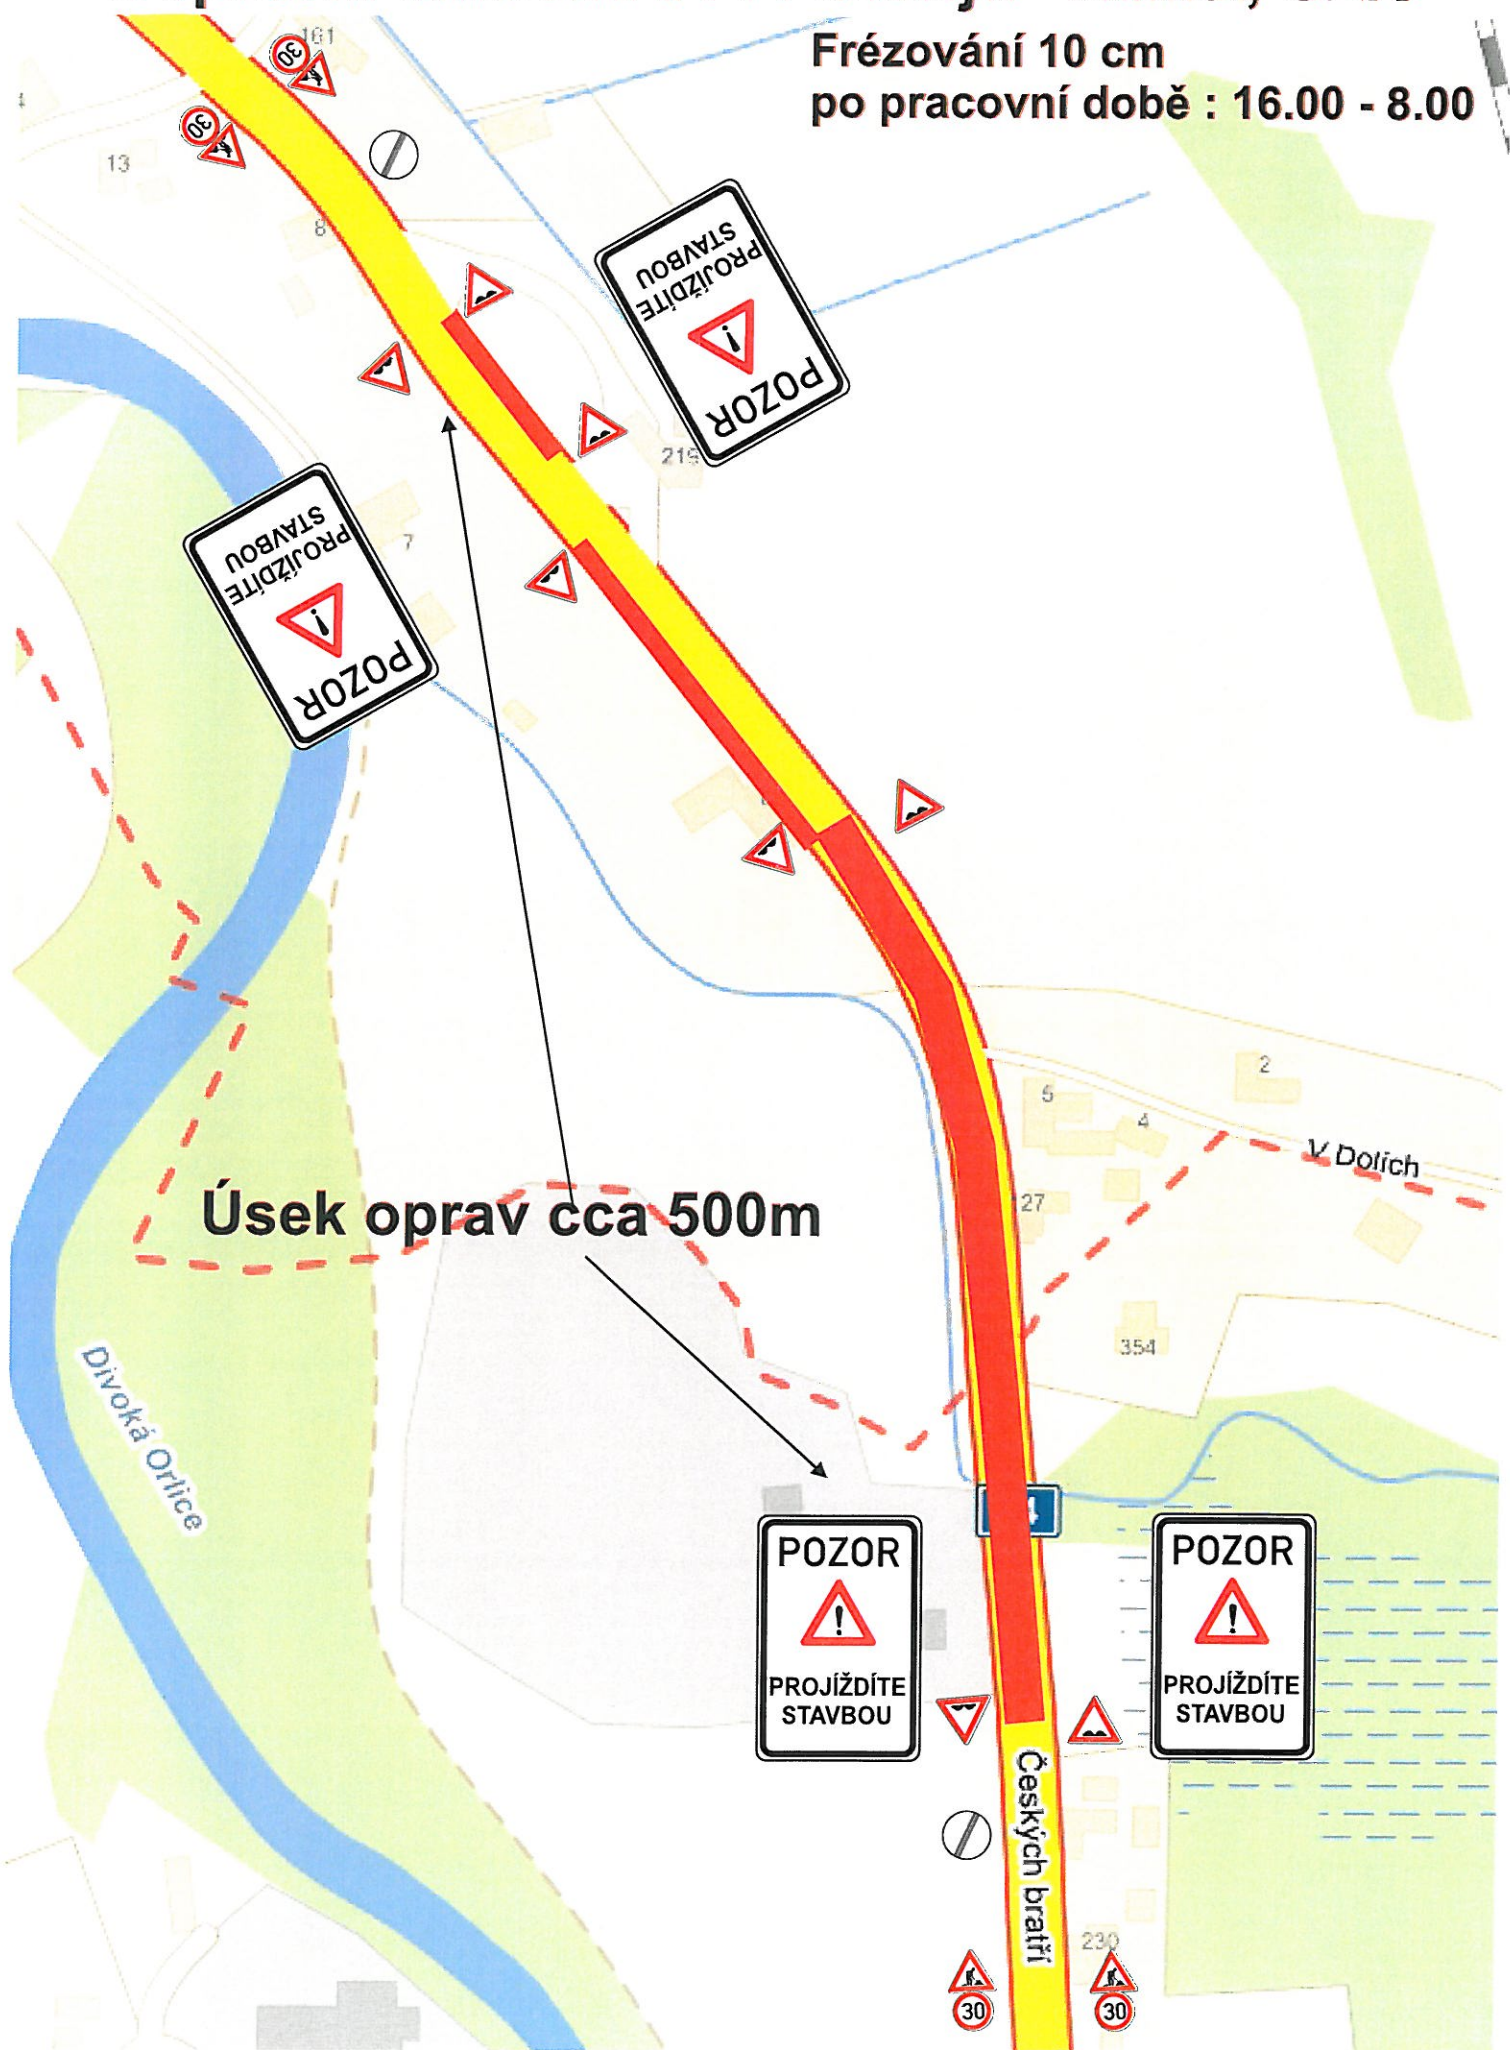

Úsek oprav cca 500m

Divoká Orlice

V Dolích

Českých bratří

POZOR
PROJÍZDÍTE
STAVBOU

POZOR
PROJÍZDÍTE
STAVBOU

POZOR
PROJÍZDÍTE
STAVBOU

POZOR
PROJÍZDÍTE
STAVBOU


30

30

30


Dopravní omezení I/14 Potštejn - Záměl, OŽK

Pokládka ložná vrstva
pracovní doba : 8.00 - 16.00

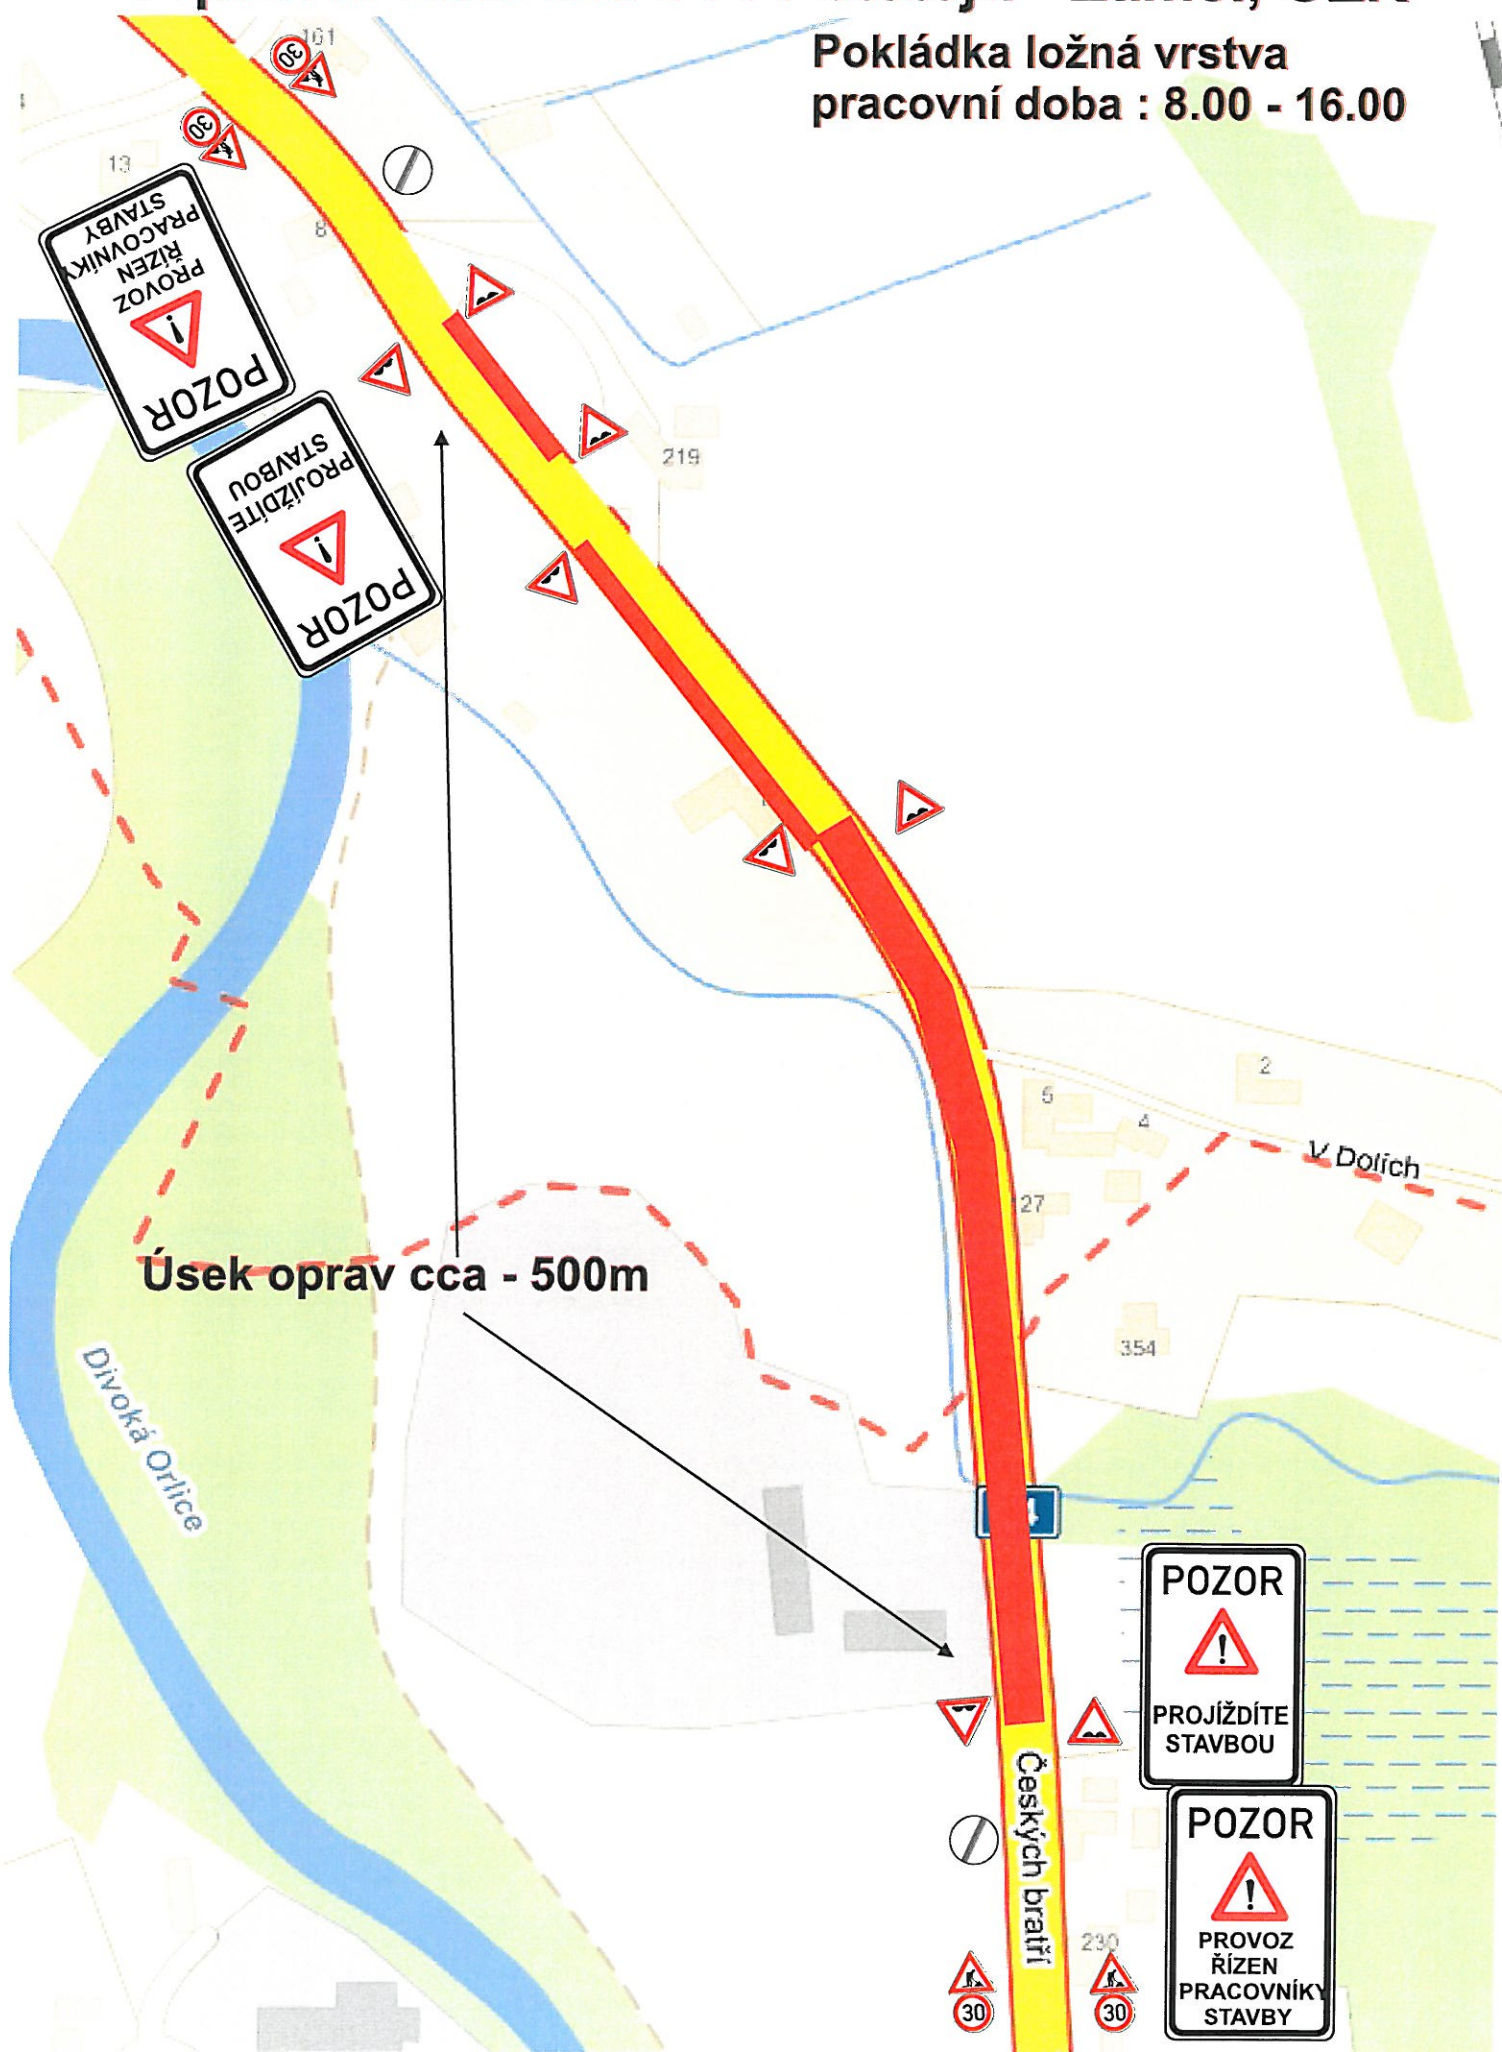


Dopravní omezení I/14 Potštejn - Záměl, OŽK

Pokládka ložná vrstva
po pracovní době : 16.00 - 8.00

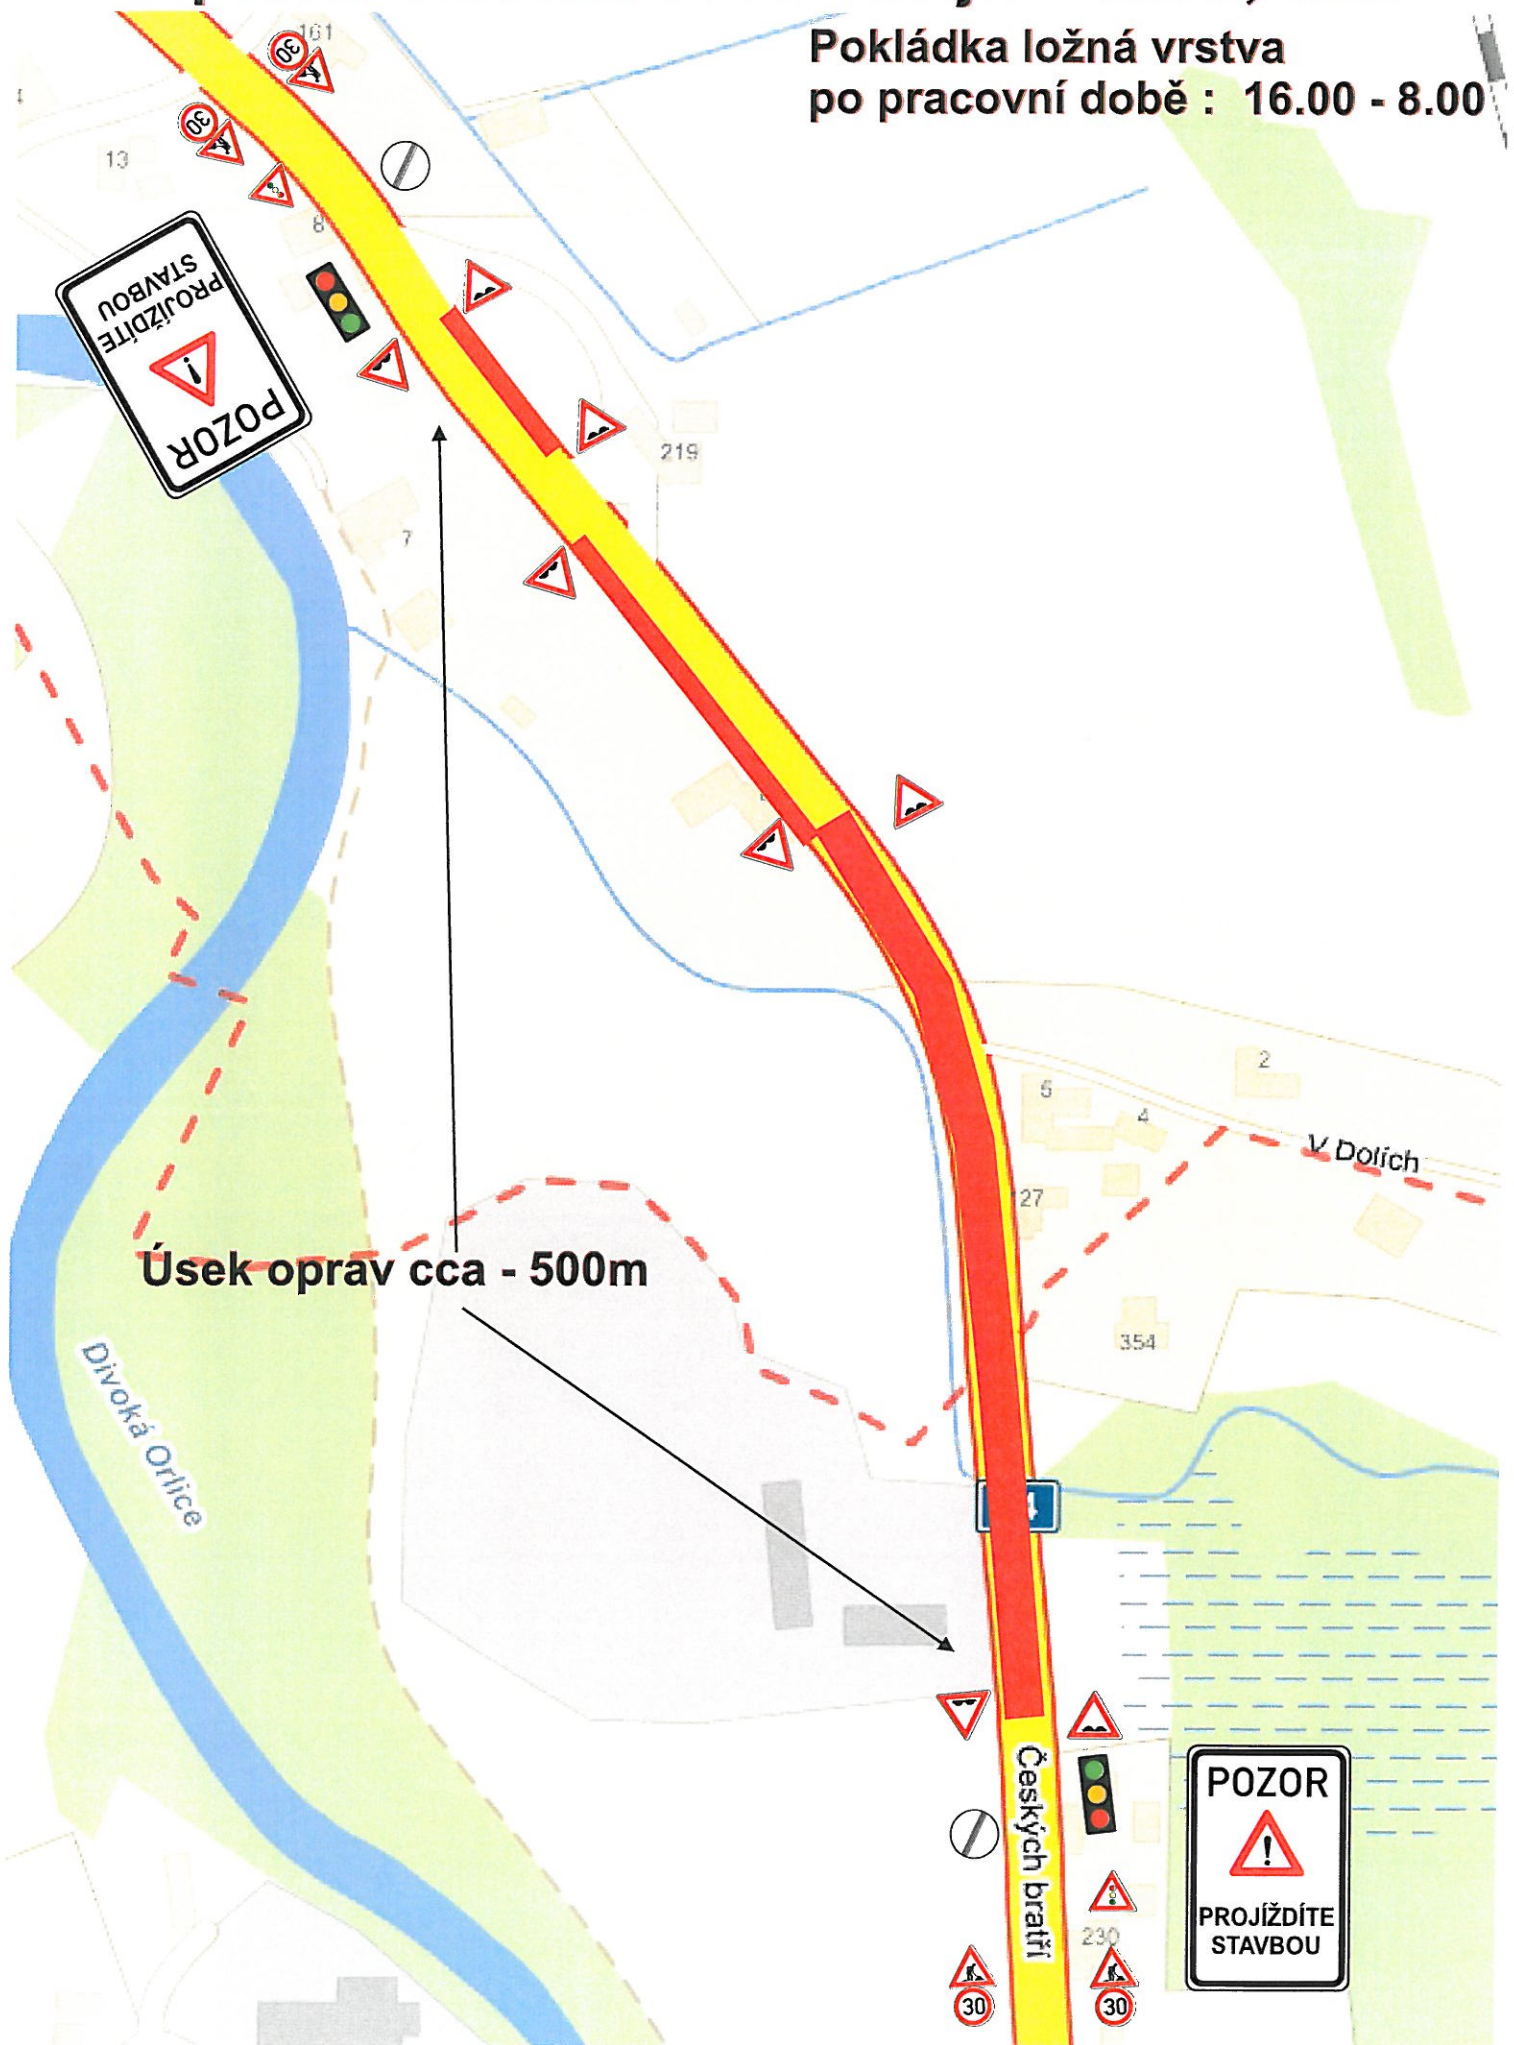

Dopravní omezení I/14 Potštejn - Záměl, OŽK

Pokládka obrusná vrstva
pracovní doba : 8.00 - 16.00

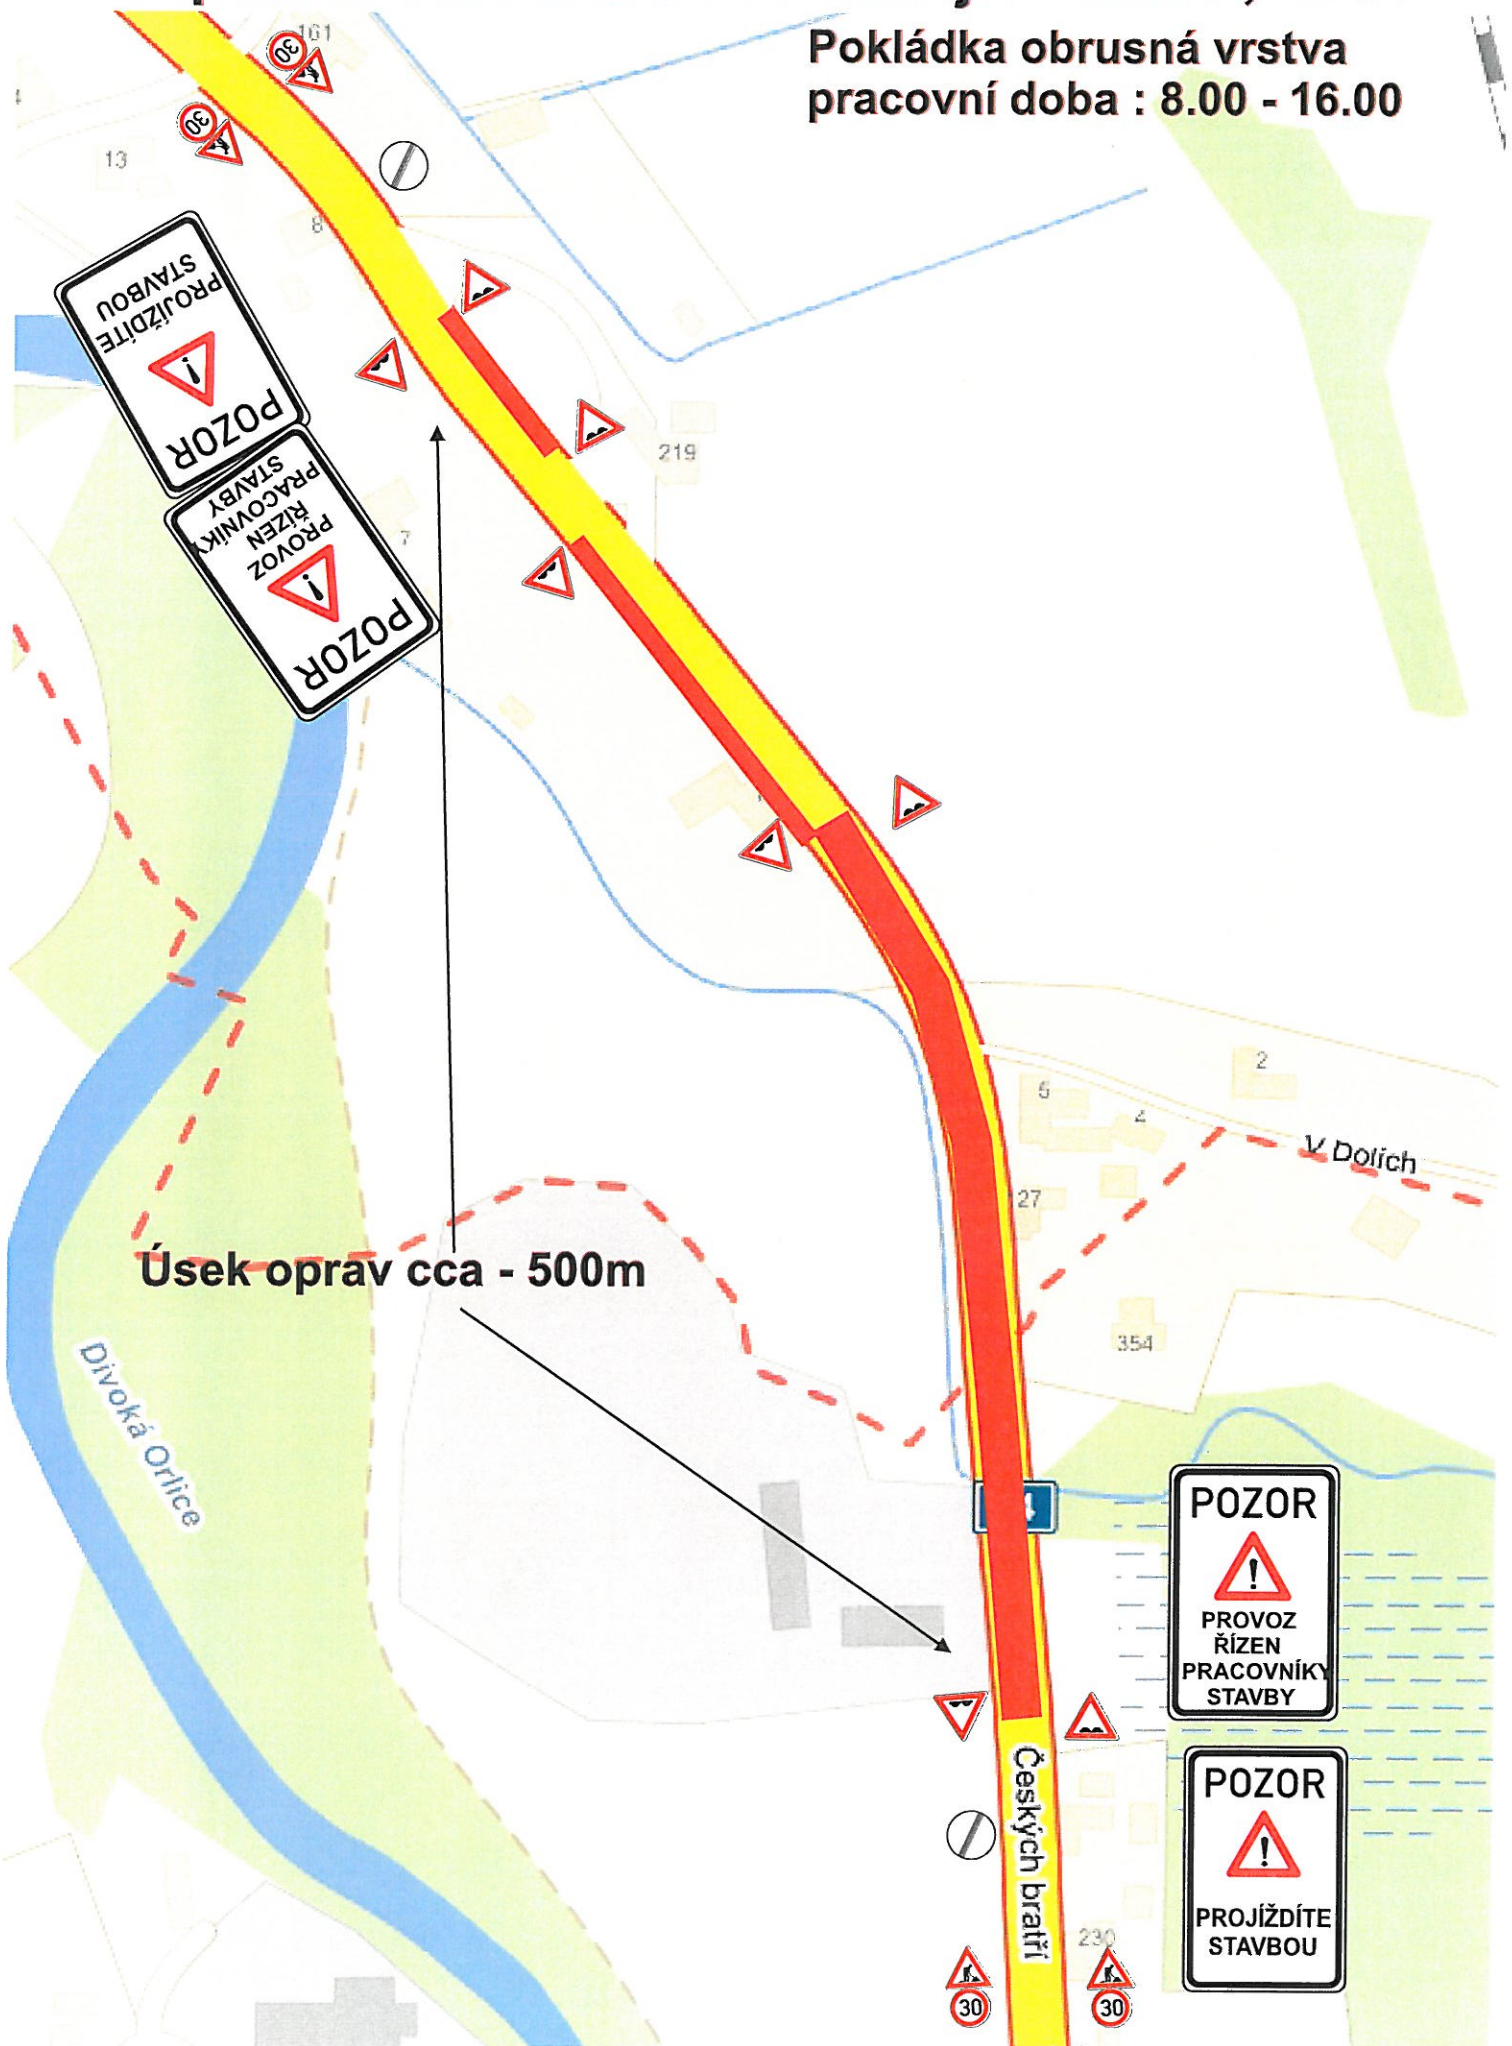

Úsek oprav cca - 500m

Divoká Orlice

V Dolích

Českých bratří

POZOR
!
PROVOZ
ŘÍZEN
PRACOVNÍKY
STAVBY


POZOR
!
PROJÍždíte
STAVBOU

30

30

Dopravní omezení I/14 Potštejn - Záměl, OŽK

Pokládka obrusná vrstva
po pracovní době : 16.00 - 8.00

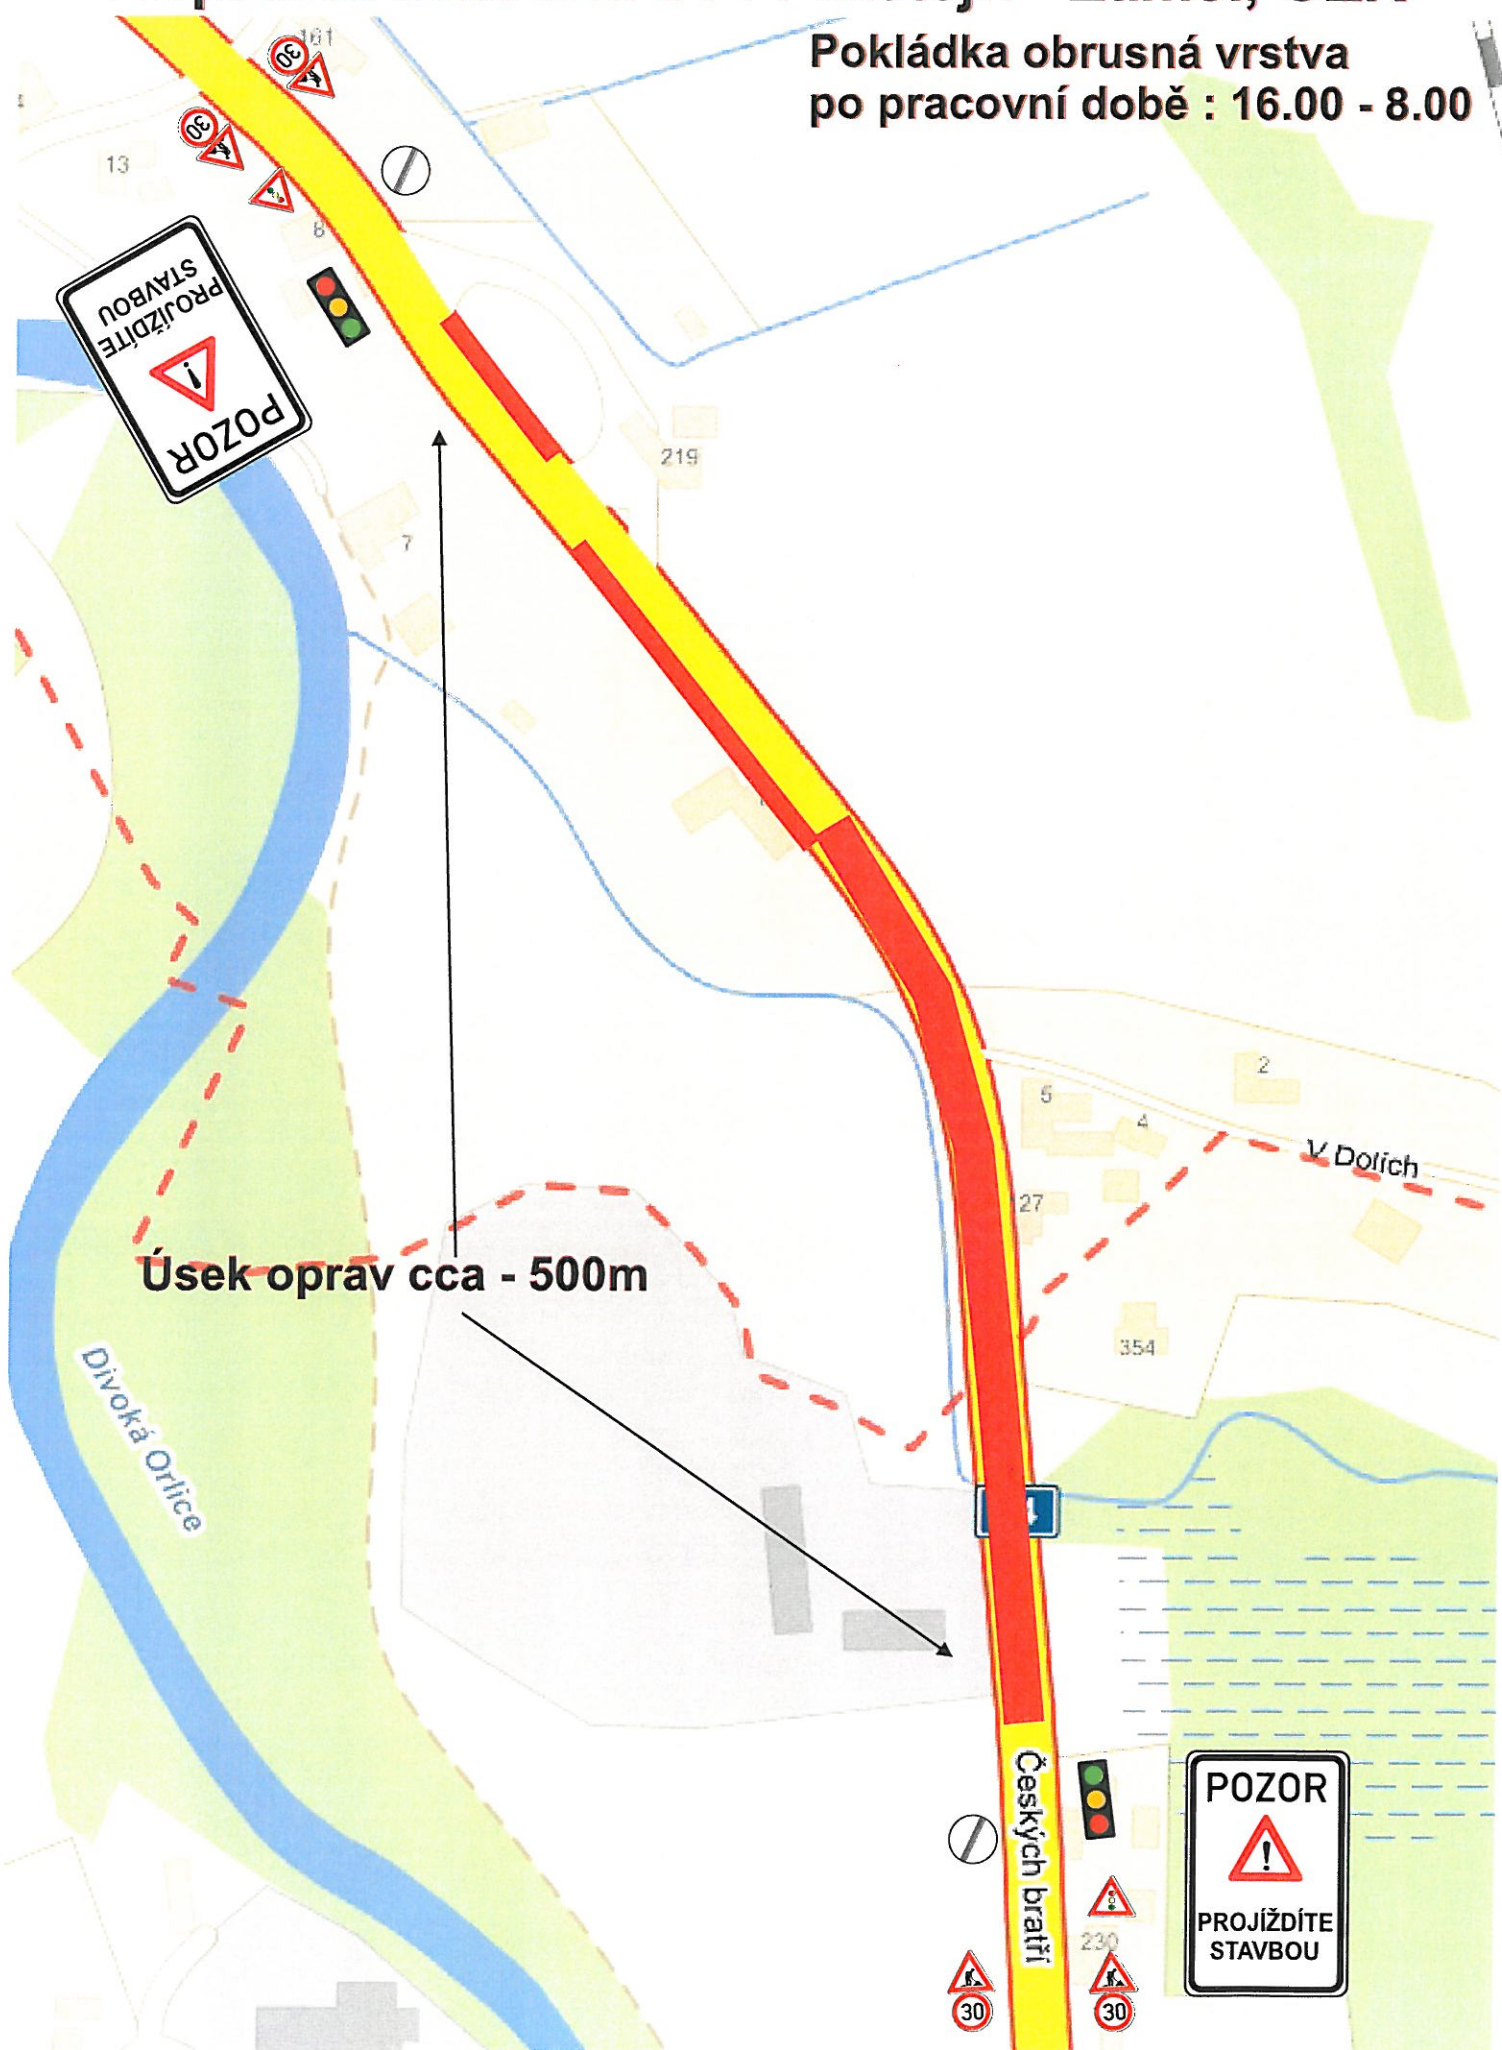

Úsek oprav cca - 500m

POZOR
PROJÍždíte
STAVBOU


Českých bratří

V Dolích

Divoká Orlice

Dopravní omezení I/14 Potštejn - Záměl, OŽK

Pročištění příkopů a krajnic
pracovní doba : 8.00 - 16.00

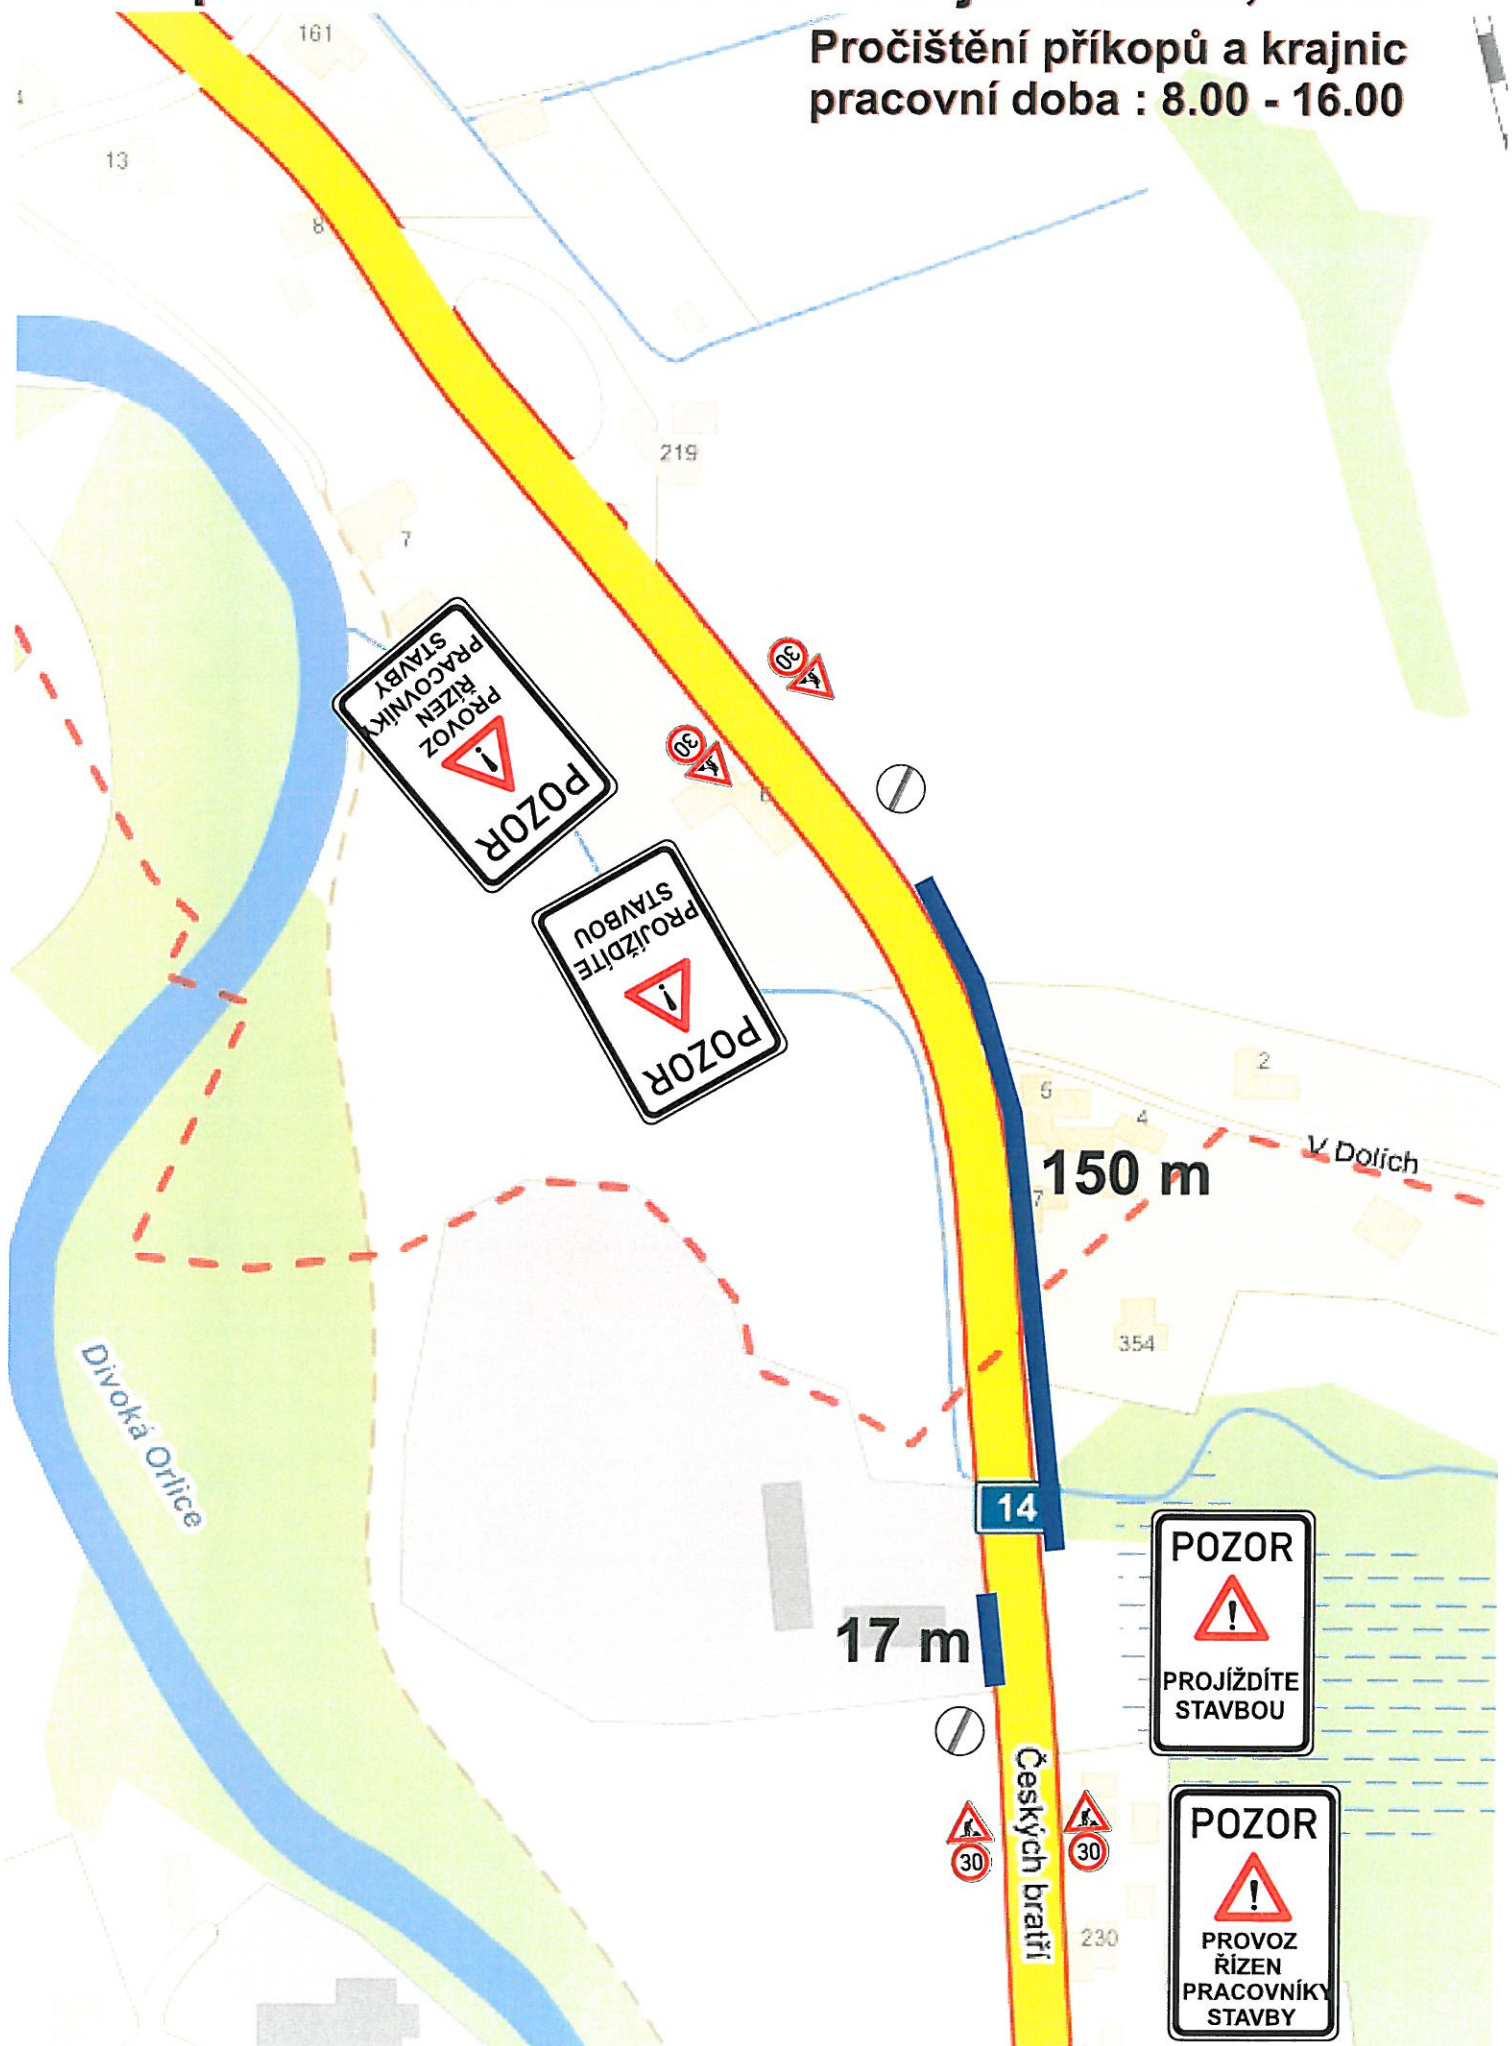

Dopravní omezení I/14 Potštejn - Záměl, OŽK

VDZ

pracovní doba : 8.00 - 16.00




Vodorovné dopravní značení

Pracovníci provádějící práce musí být oblečeni ve výstražném oděvu

Pomocná vozidla pohybující se na silnici budou vybavena světelným výstražným zařízením (minimálně 1 výstražným majákem).

Středová čára :

Vodící proužek :

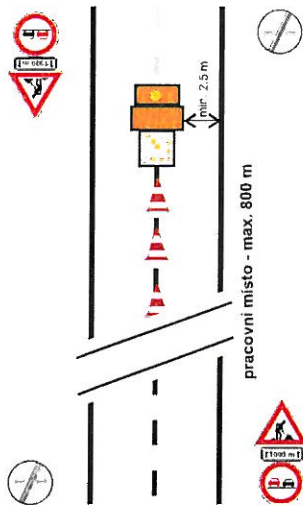

Jestliže není pracovní vozidlo zřetelně viditelné ze vzdálenosti min. 200 m užije se zařízení předběžné výstrahy

Případné snížení maximální rychlosti :

